

ref.<sup>a</sup> 2794

Vivenda

na Horta, Ilha do Faial




**A. Machado**

**296 302 650**

[www.amachado.pt](http://www.amachado.pt)

**VENDE**

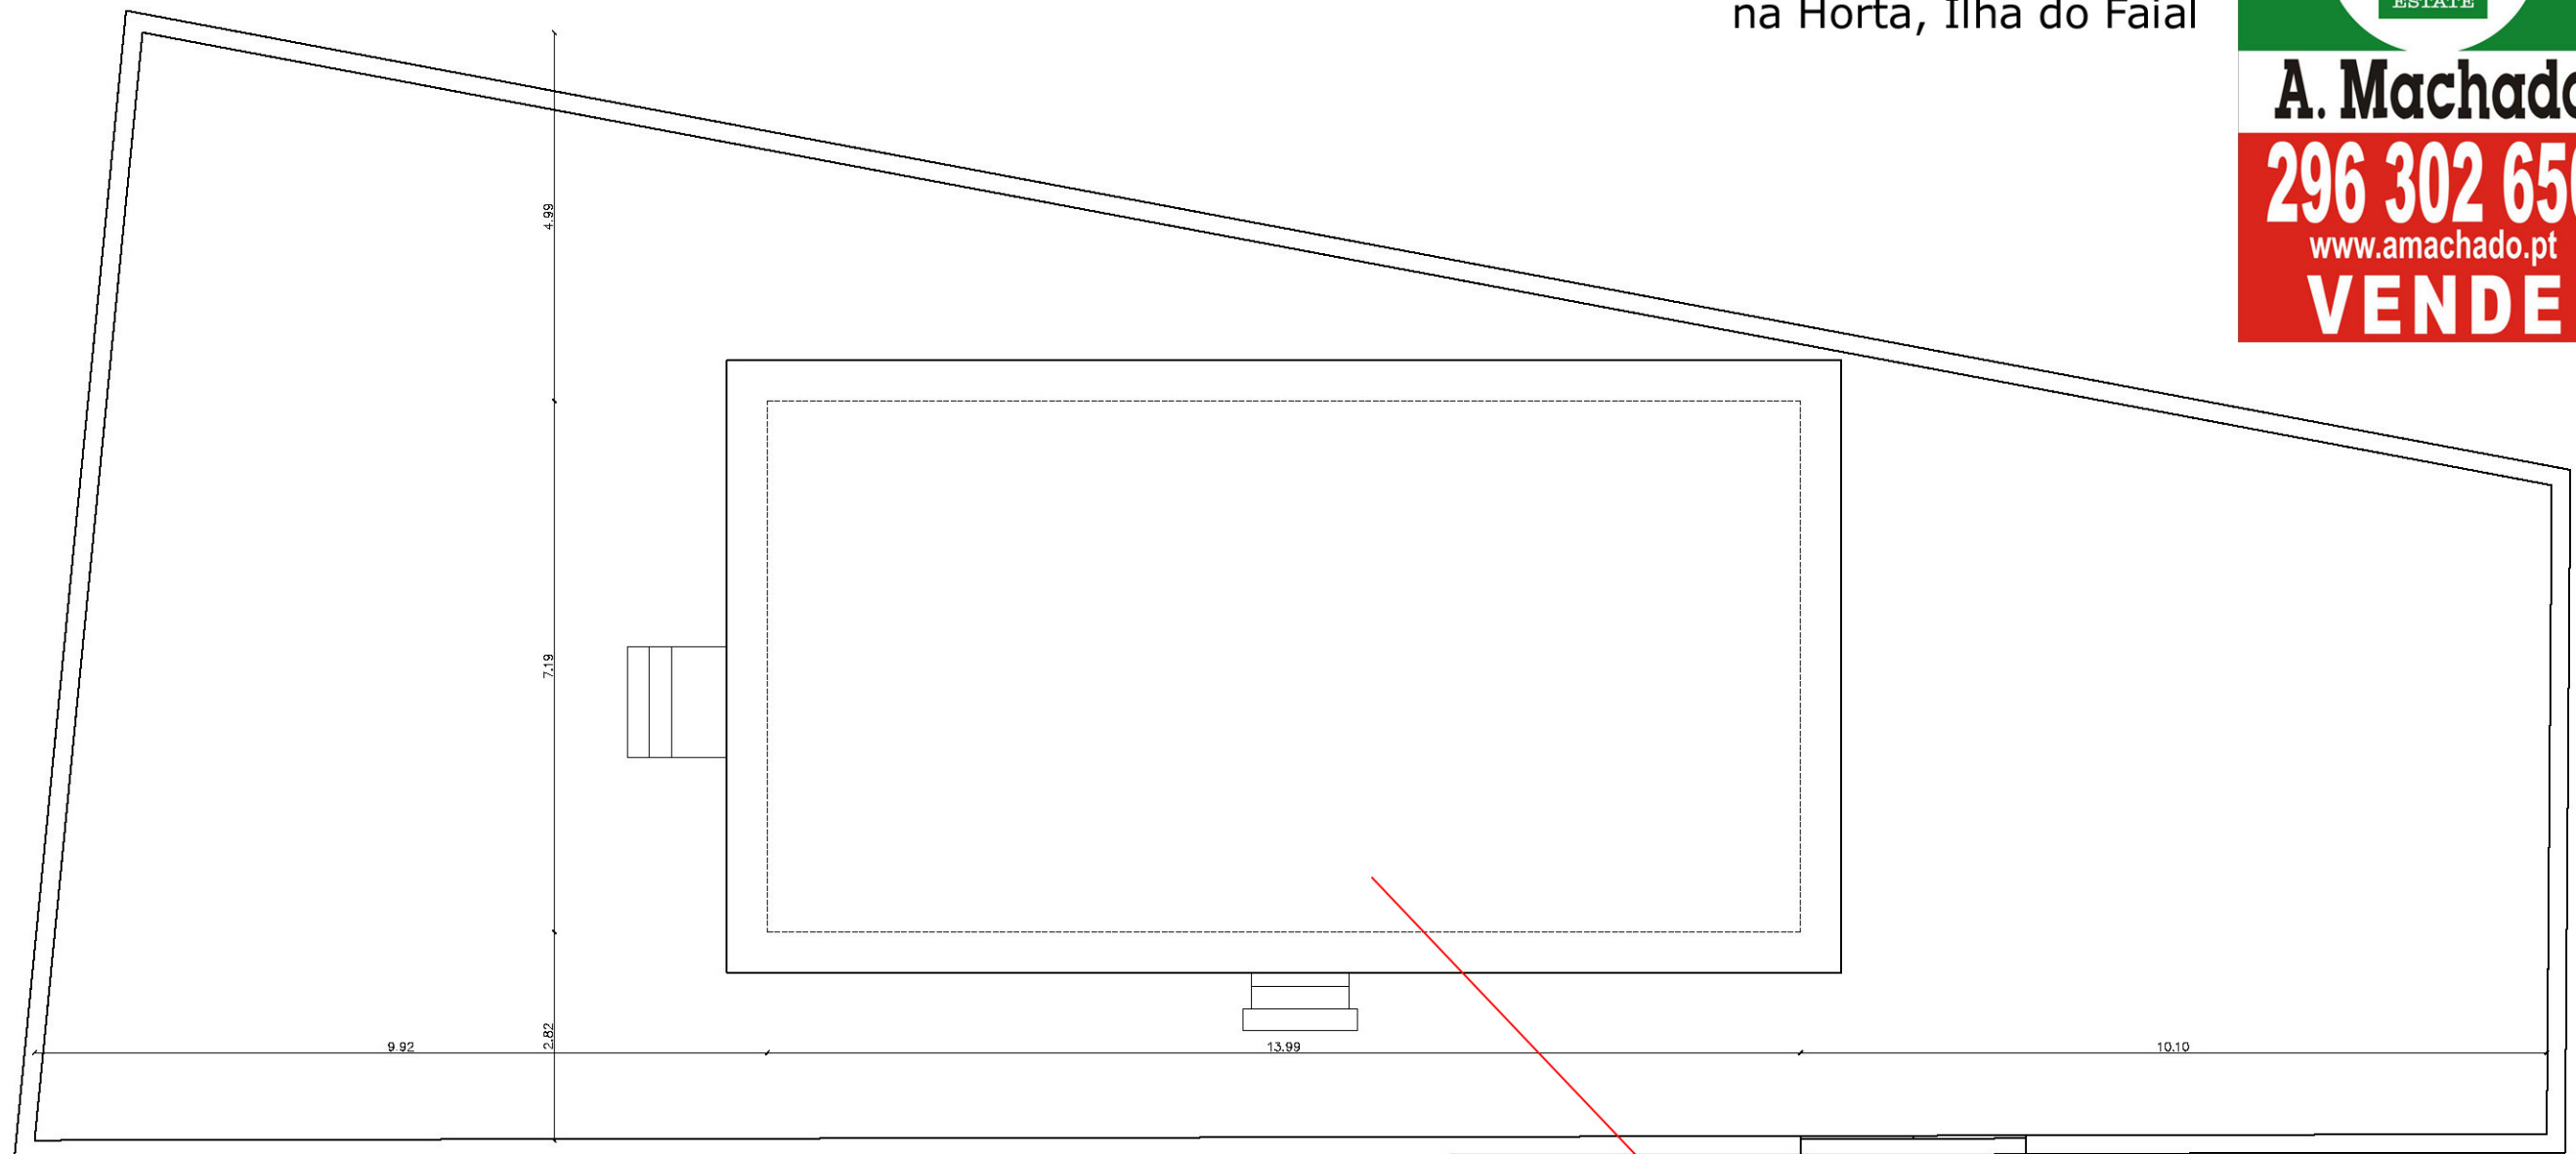

ÁREAS:	
Área de Implantação	101.20 m2
Área Bruta de Construção Piso 0	101.20 m2
Área Bruta de Construção Total	101.20 m2
Área do Lote	518.00 m2

