



**A. Machado**



**296 302 650**

www.amachado.pt

**VENDE**

**Ref.ª 3422134**

**Terreno de Construção  
Capelas, Ponta Delgada**

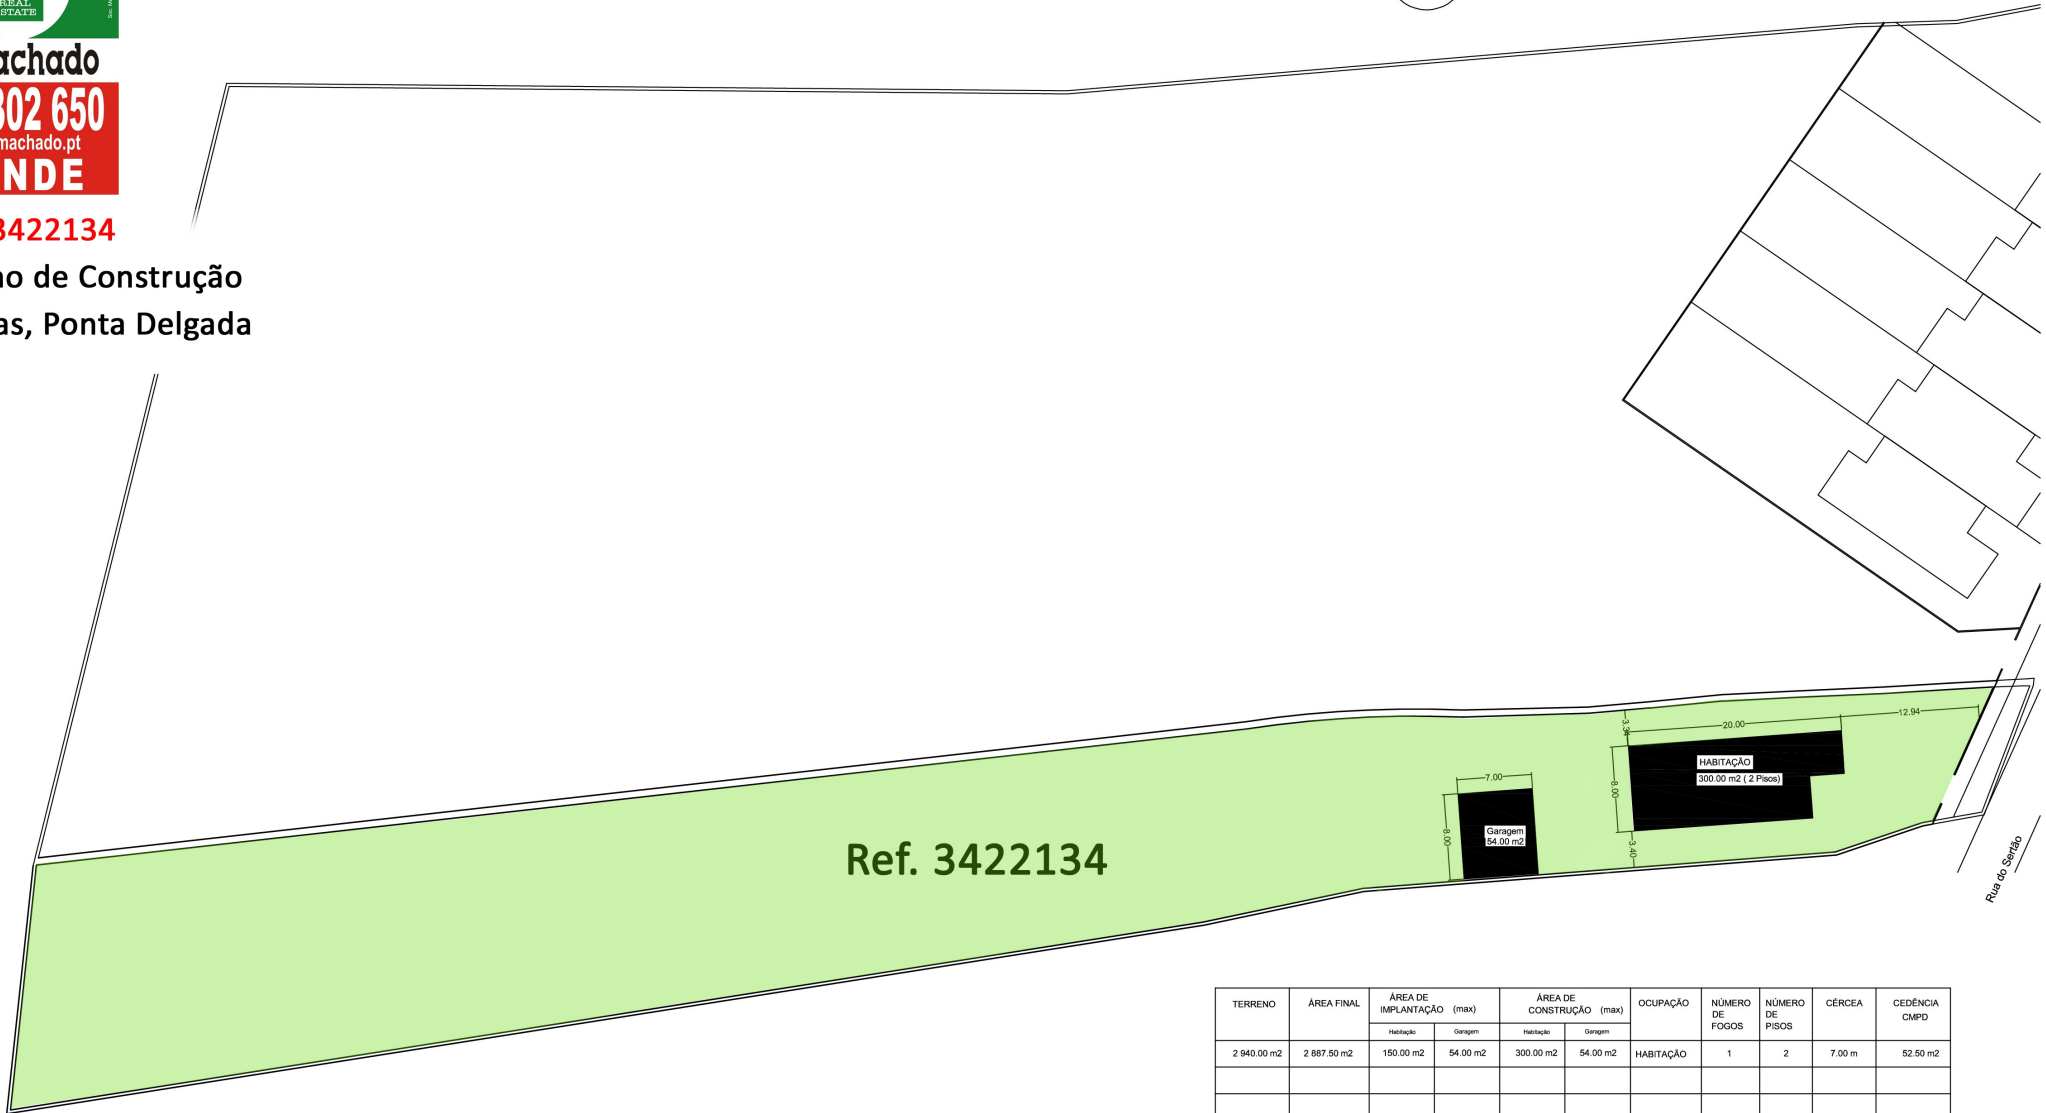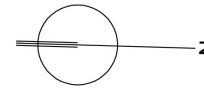

TERRENO	ÁREA FINAL	ÁREA DE IMPLANTAÇÃO (max)		ÁREA DE CONSTRUÇÃO (max)		OCUPAÇÃO	NÚMERO DE FOGOS	NÚMERO DE PISOS	CÉRCEA	CEDÊNCIA CMPD
		Habitação	Garagem	Habitação	Garagem					
2 940.00 m <sup>2</sup>	2 887.50 m <sup>2</sup>	150.00 m <sup>2</sup>	54.00 m <sup>2</sup>	300.00 m <sup>2</sup>	54.00 m <sup>2</sup>	HABITAÇÃO	1	2	7.00 m	52.50 m <sup>2</sup>

PEDIDO DE INFORMAÇÃO PRÉVIA	Caminho do Sertão Capelas - Ponta Delgada	escala 1 : 500
Morada Unifamiliar	Planta de Implantação	data