


Edifícios Colinas Park II

LEGENDA :

- 1- Parque Infantil
- 2- Garagem
- 3- Estacionamento em Box
- 4- Escada
- 5- Galeria
- 6- Logradouro
- 7- Rampa
- 8- Sala de Condomínio
- 9- Arrecadação
- 10- Área de Circulação
- 11- Elevador
- 12- Hall de Entrada
- 13- Cozinha/Lavandaria
- 14- Sala Comum
- 15- Quarto de Casal
- 16- Quarto
- 17- Quarto de Banho
- 18- Instalação Sanitária
- 19- Varanda
- 20- Instalação Sanitária Privativa
- 21- Espaços Exteriores de Lazer
- 22- Alpendre
- 23- Quarto de Banho Privativo

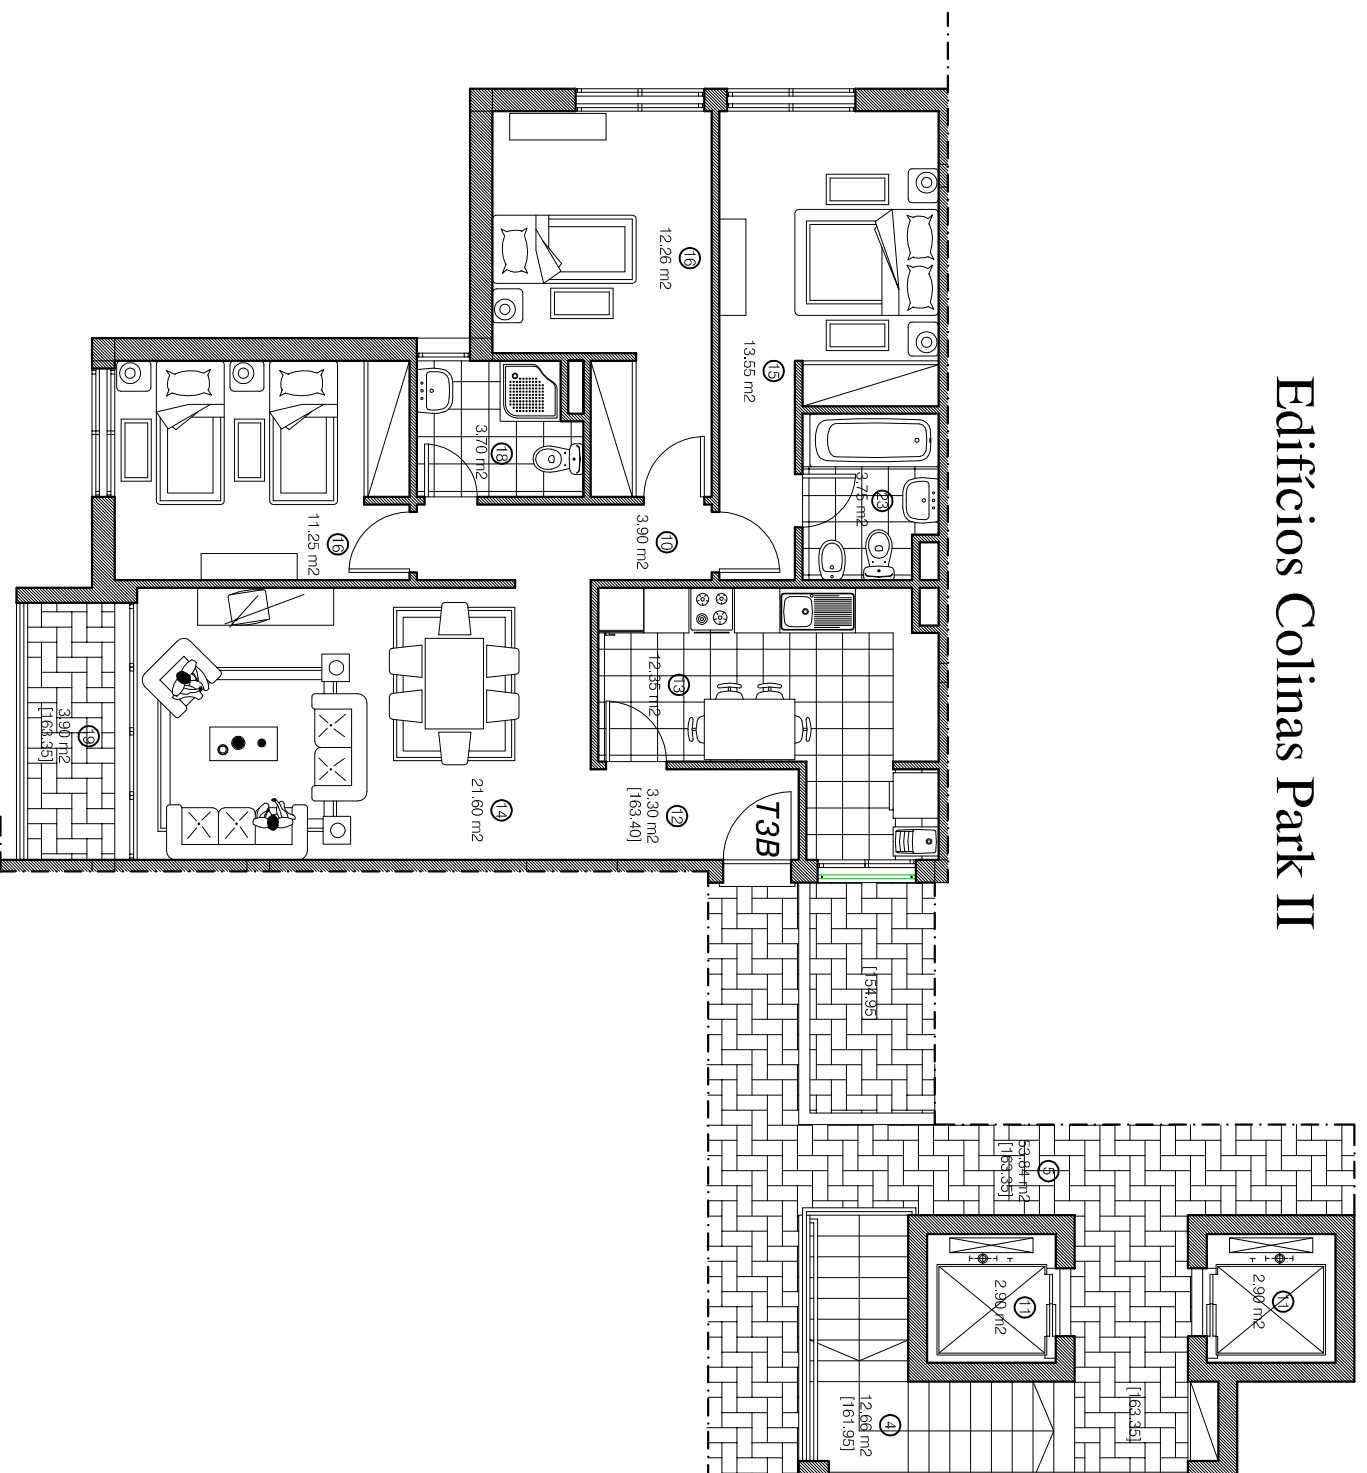

TIPOLOGIA TIPO T3B