




**A. Machado**  
 296 302 650  
 www.amachado.pt  
**VENDE**


Ref.ª 361302

Terreno de Construção

São Sebastião, Angra do Heroísmo

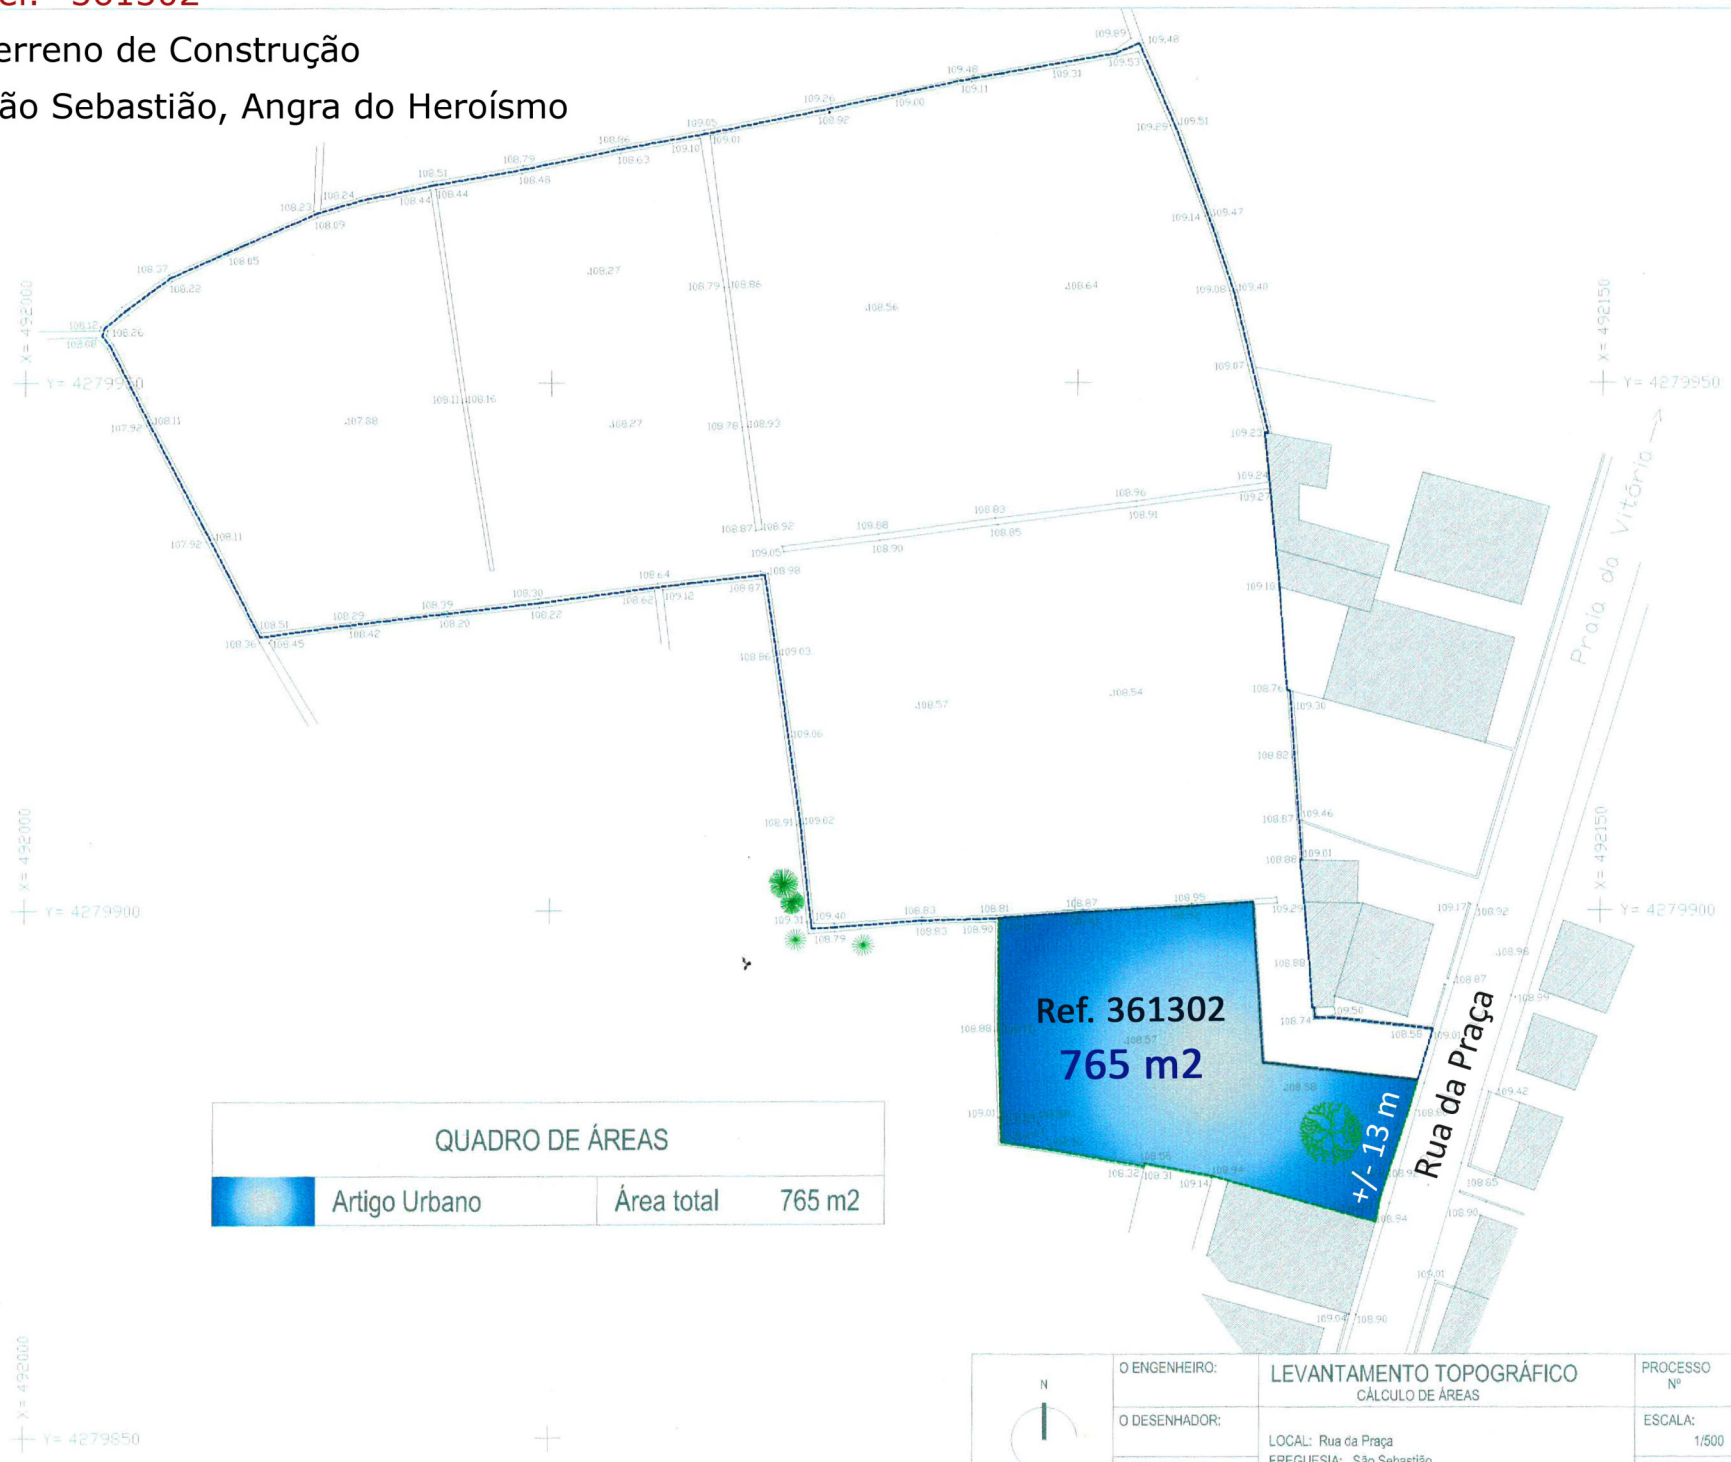

QUADRO DE ÁREAS			
	Artigo Urbano	Área total	765 m <sup>2</sup>

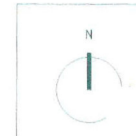

O ENGENHEIRO:	LEVANTAMENTO TOPOGRÁFICO CÁLCULO DE ÁREAS	PROCESSO Nº	DATA: JUNHO DE 2015
O DESENHADOR:	LOCAL: Rua da Praça FREGUESIA: São Sebastião	ESCALA: 1/500	DESENHO: 03
O TOPOGRAFO:	ANGRA DO HEROÍSMO	SISTEMA DE COORDENADAS: ITRF 93 / GRS 80	