


**Proc. 2107**


Vivenda: 251 m<sup>2</sup>;  
Alpendres: 49 m<sup>2</sup>;  
Jardim e quintal: 4.018 m<sup>2</sup>;  
Área total: 4.318 m<sup>2</sup>

Proc. 2107

Vivenda - Madalena, Ilha do Pico

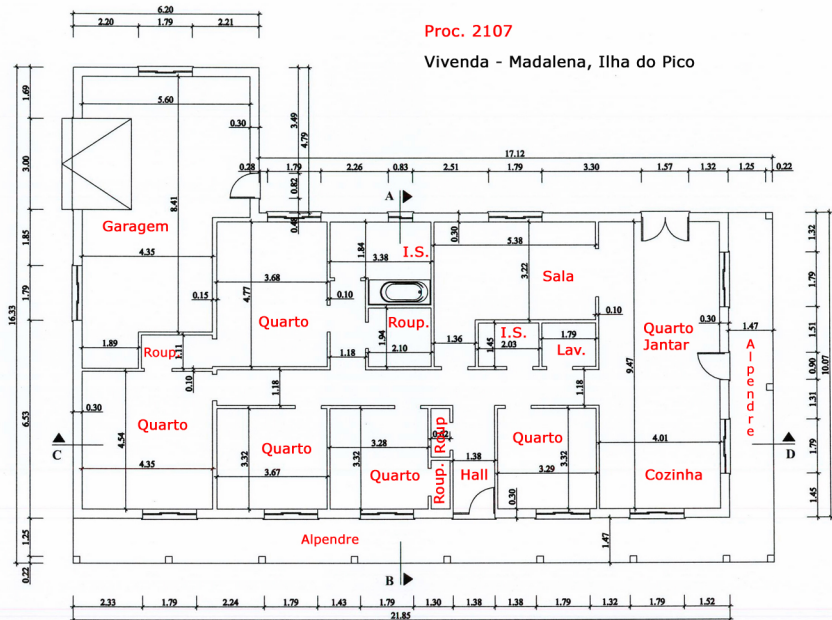

PLANTA

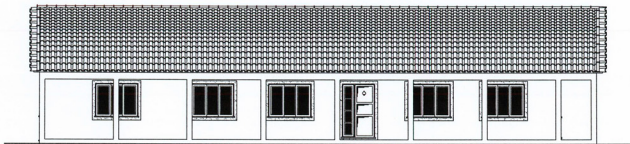

***ALÇADO PRINCIPAL***



***ALÇADO LATERAL DIREITO***

ESCALA : 1 / 100


ALÇADO PRINCIPAL E LATERAL DIREITO

SUBSTITUI Nº

SUBSTITUIDO POR Nº



***ALÇADO LATERAL ESQUERDO***

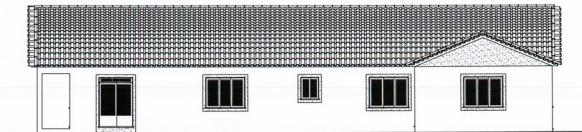


***ALÇADO POSTERIOR***

ESCALA : 1 / 100


ALÇADO LATERAL ESQUERDO E POSTERIOR

SUBSTITUI Nº

SUBSTITUÍDO POR Nº

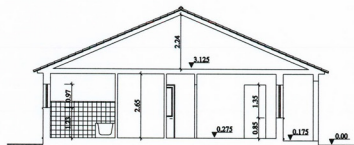

**CORTE A - B**

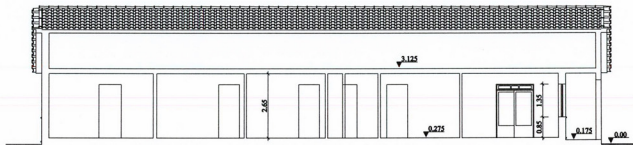


**CORTE C - D**

ESCALA : 1 / 100

CORTES A-B / C-D

SUBSTITUI Nº							
SUBSTITUIDO POR Nº							

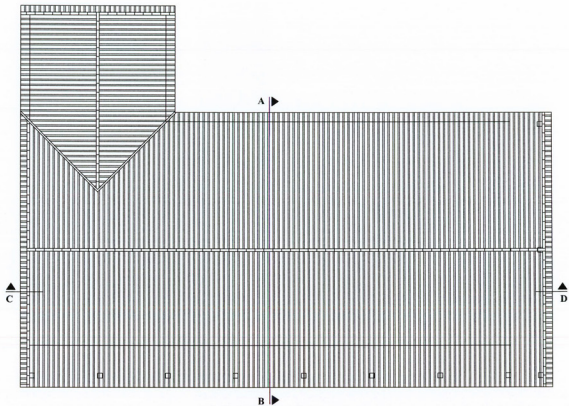

**PLANTA DE COBERTURA**

ESCALA : 1 / 100

PLANTA DE COBERTURA

SUBSTITUI N°

SUBSTITUIDO POR N°